




CARACTÉRISTIQUES Surface : 300 m<sup>2</sup> Capacité maximum : 200 personnes

Entrée : 10 rue Lheureux

Salle accessible aux PMR

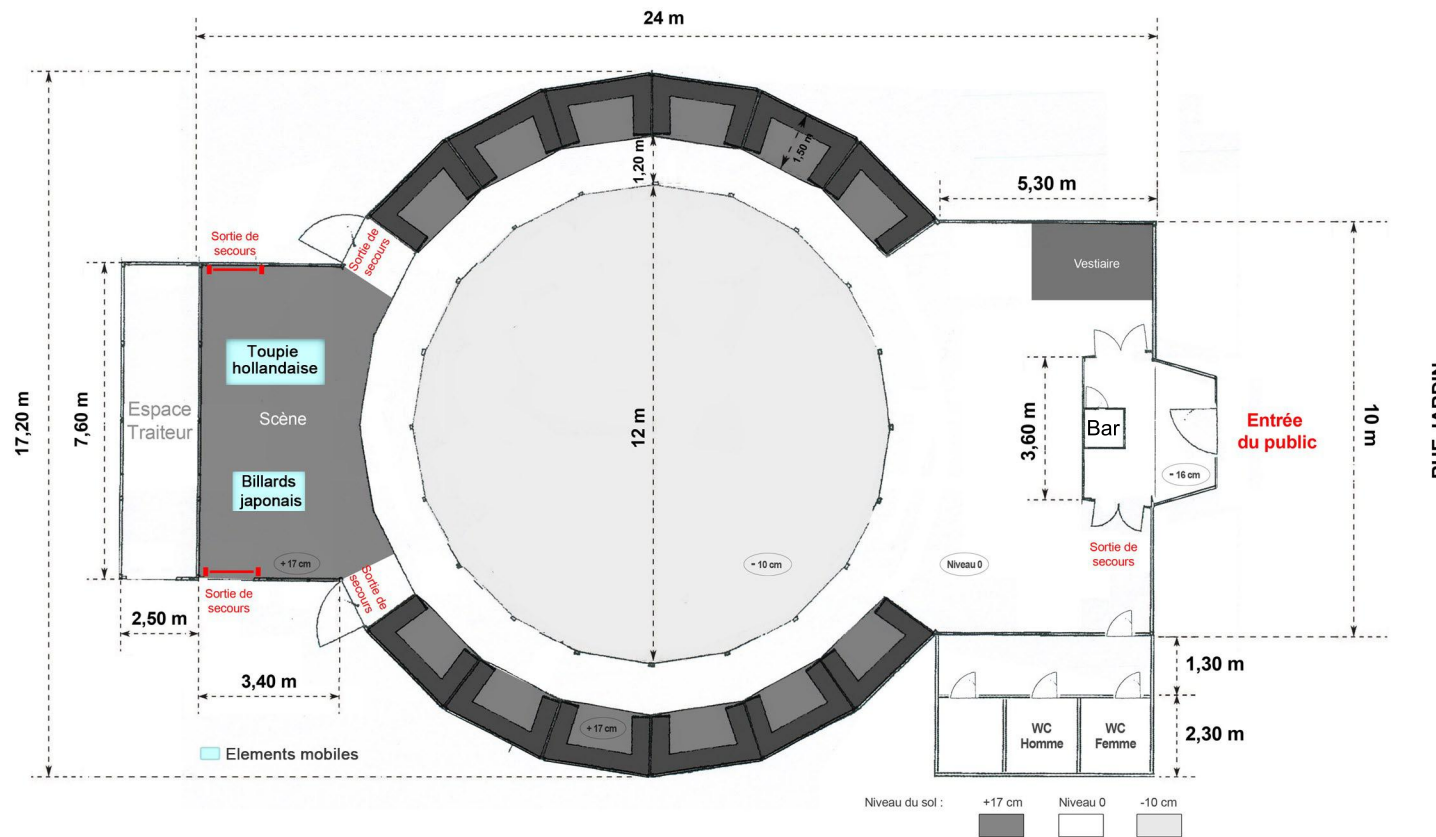



## FICHE TECHNIQUE

<b>ELECTRICITÉ</b>	<b>Branchements d'appoint :</b> Prises 16A (type domestique)
<b>ECLAIRAGE</b>	<b>Système numérique de contrôle</b> Gestion de l'éclairage par le régisseur de salle en fonction du type d'évènement
<b>SONORISATION</b>	<b>Diffusion :</b> Multidiffusion <b>Sources:</b> 1 Lecteur USB 1 Micro HF 1 entrée auxiliaire minijack
<b>OFFICE TRAITEUR</b>	Accès de plain-pied / Déchargement à proximité Superficie : Surface libre de 19 m <sup>2</sup> / point d'eau + évier

<b>EQUIPEMENTS POSSIBLES PAR PRESTATAIRES EXTÉRIEURS</b>	<b>ELECTRICITÉ</b>	<b>Puissance disponible : 18 kw Branchements : Prises 16A (type domestique)</b>
	<b>SON</b>	Pour toute installation complémentaire, consulter le régisseur.