




CARACTÉRISTIQUES Surface : 1700 m² Capacité maximum : 880 personnes


Hauteur sous poutres : +/- 4,5m Faîtage : 9,5 m

Entrée : 53 avenue des terroirs de France

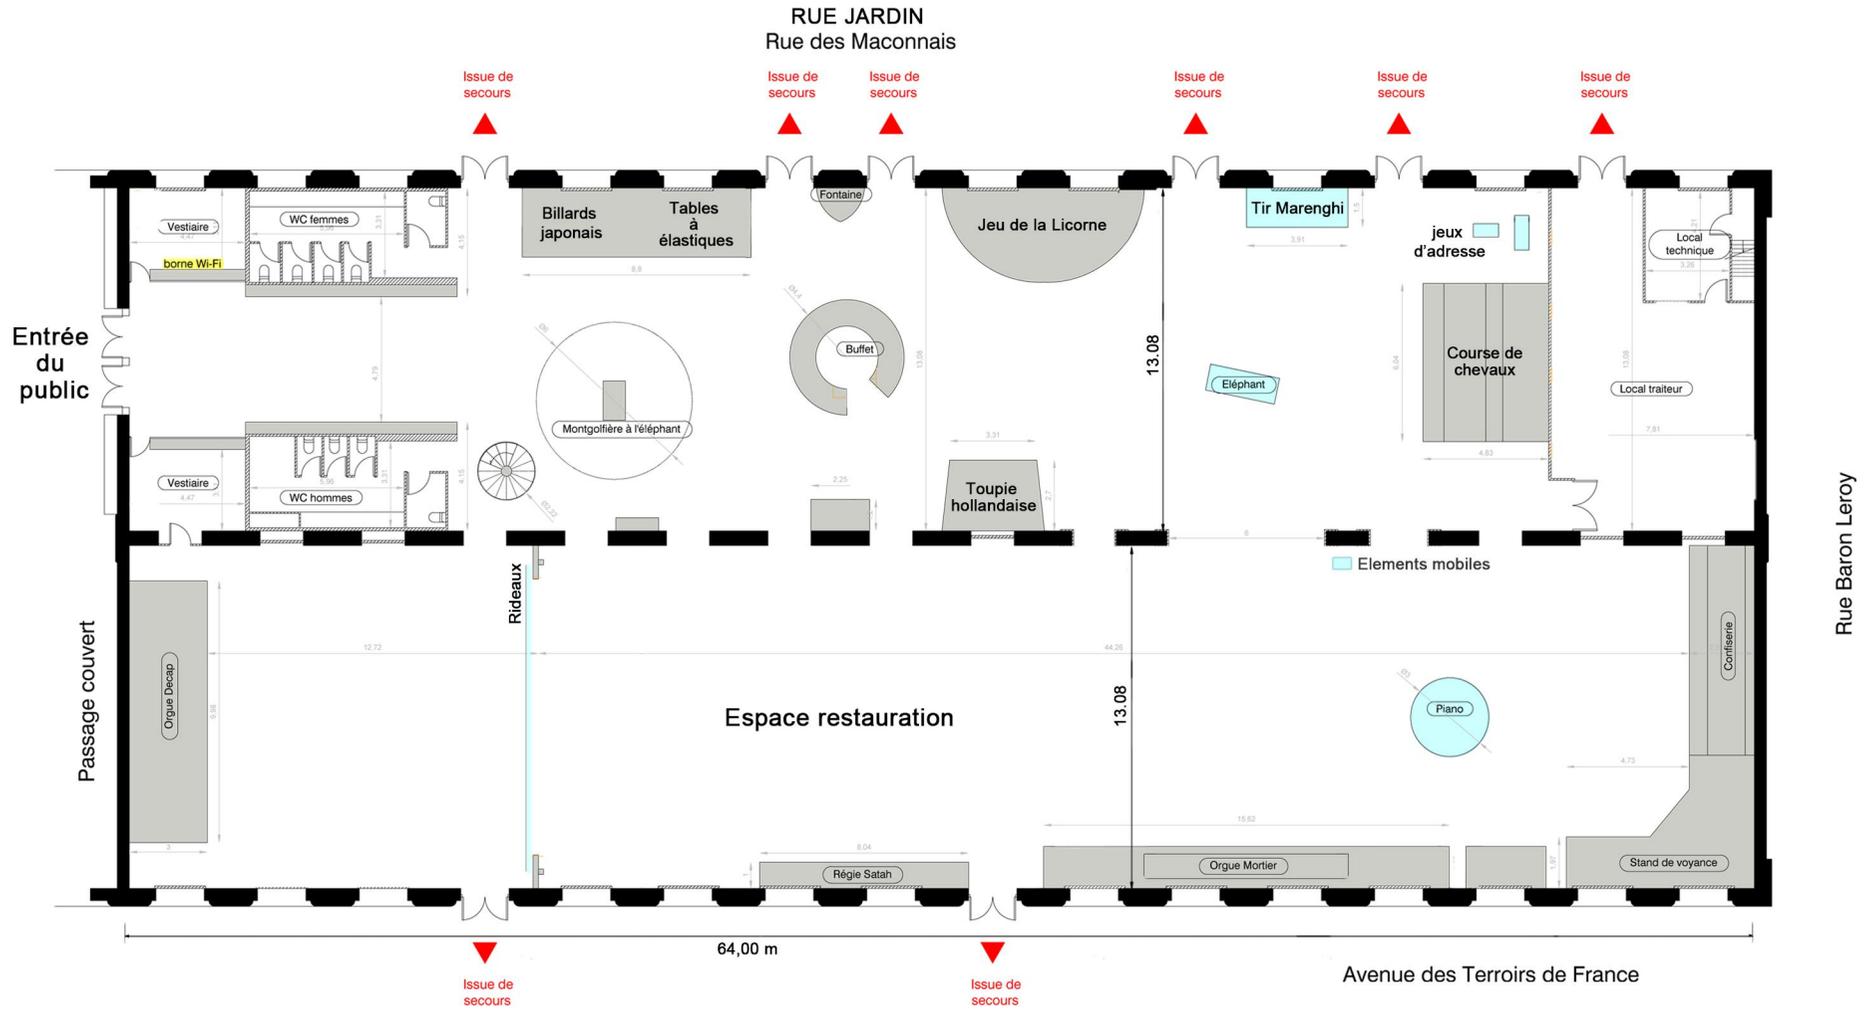




POUTRAISON

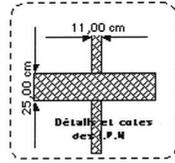

Capacité maximum de résistance et d'accroche des I.P.N au mètre linéaire
en Longitudinales = 500 Kg
en Transversales = 250 Kg

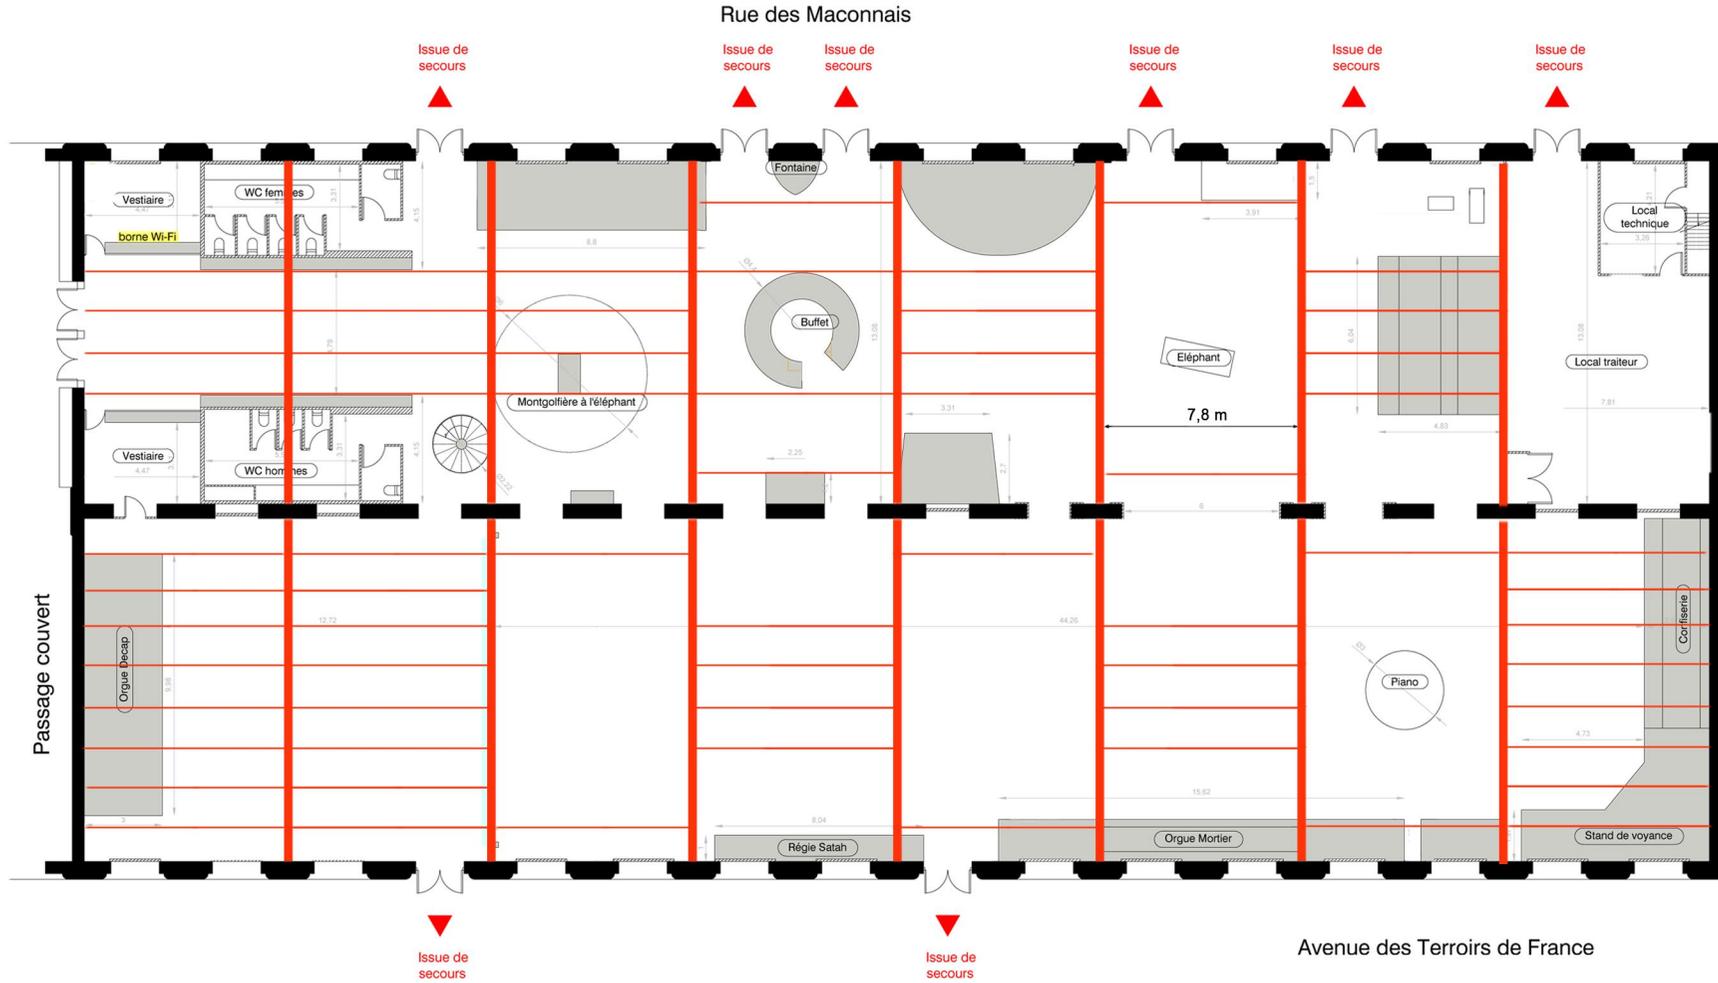



SONORISATION Pour soirées, conventions et soirées dansantes

Diffusion :
Enceintes APG


Sources :
1 Lecteur CD
1 Lecteur USB
1 Micro HF
1 Mini-jack pour MP3

ZONAGE

R Régie

Zone de Danse (Prestataire extérieur)

Couverture sonore

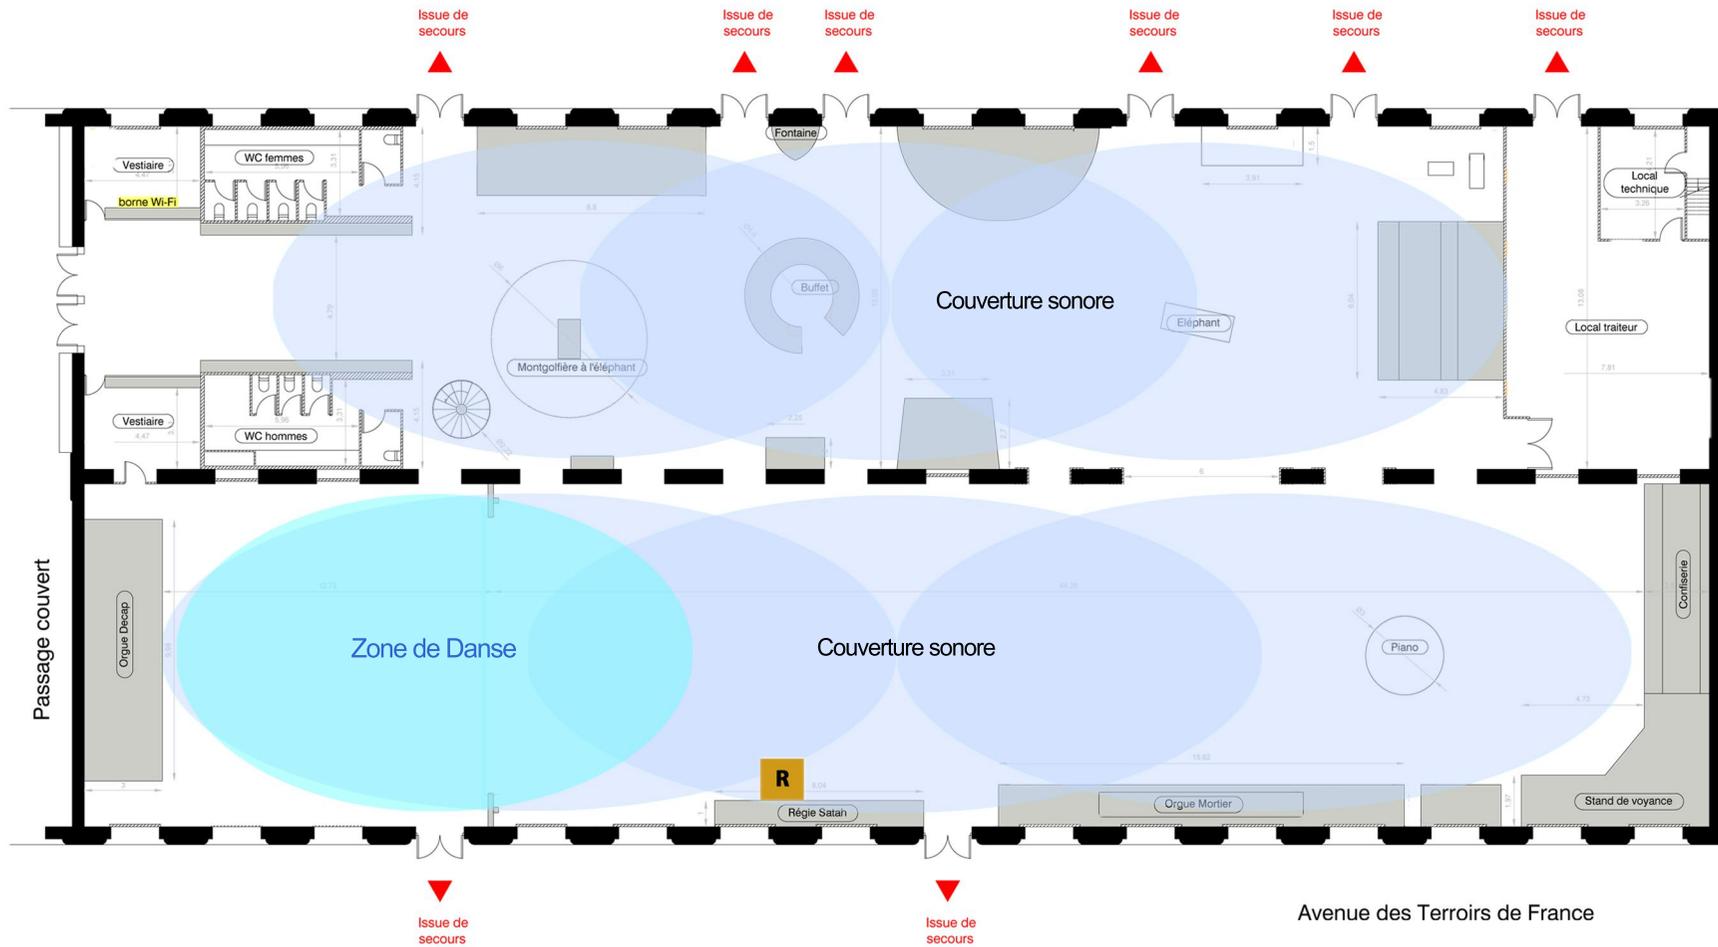

Rue Baron Leroy

Avenue des Terroirs de France

Plan non contractuel



FICHE TECHNIQUE

ELECTRICITÉ	Branchements d'appoint : Prises 63A (P17) / Prises 32A (P17) / Prises 16A (type domestique)	
ECLAIRAGE	Système numérique de contrôle 96 voies Gestion de l'éclairage par le régisseur de salle en fonction du type d'évènement	
SONORISATION	Diffusion : Enceintes APG	Sources : 1 Lecteur CD 1 Lecteur USB 1 Micro HF 1 Mini-jack pour MP3 1 entrée auxiliaire
OFFICE TRAITEUR	Accès de plain-pied / Déchargement à proximité Superficie : Surface libre de 80 m ² / point d'eau + évier Puissance électrique totale disponible 20 kw / prises 16A ou 20ATetra (type domestique)	
LOGES ARTISTES	2 loges équipées : 8 places 2 Douches - 2 WC 2 Espaces repas avec four micro-ondes	
EQUIPEMENTS POSSIBLES PAR PRESTATAIRES EXTÉRIEURS	LUMIÈRE	Puissance disponible : 50 kw Branchements : Prises 63A (P17) / 32A (P17) Accroche de matériel sur la charpente métallique du bâtiment / voir le régisseur
	SON	Pour toute installation complémentaire, consulter le régisseur. Niveau sonore de 90 db à respecter.
	VIDÉO	Conditions maximales pour vidéoprojections