


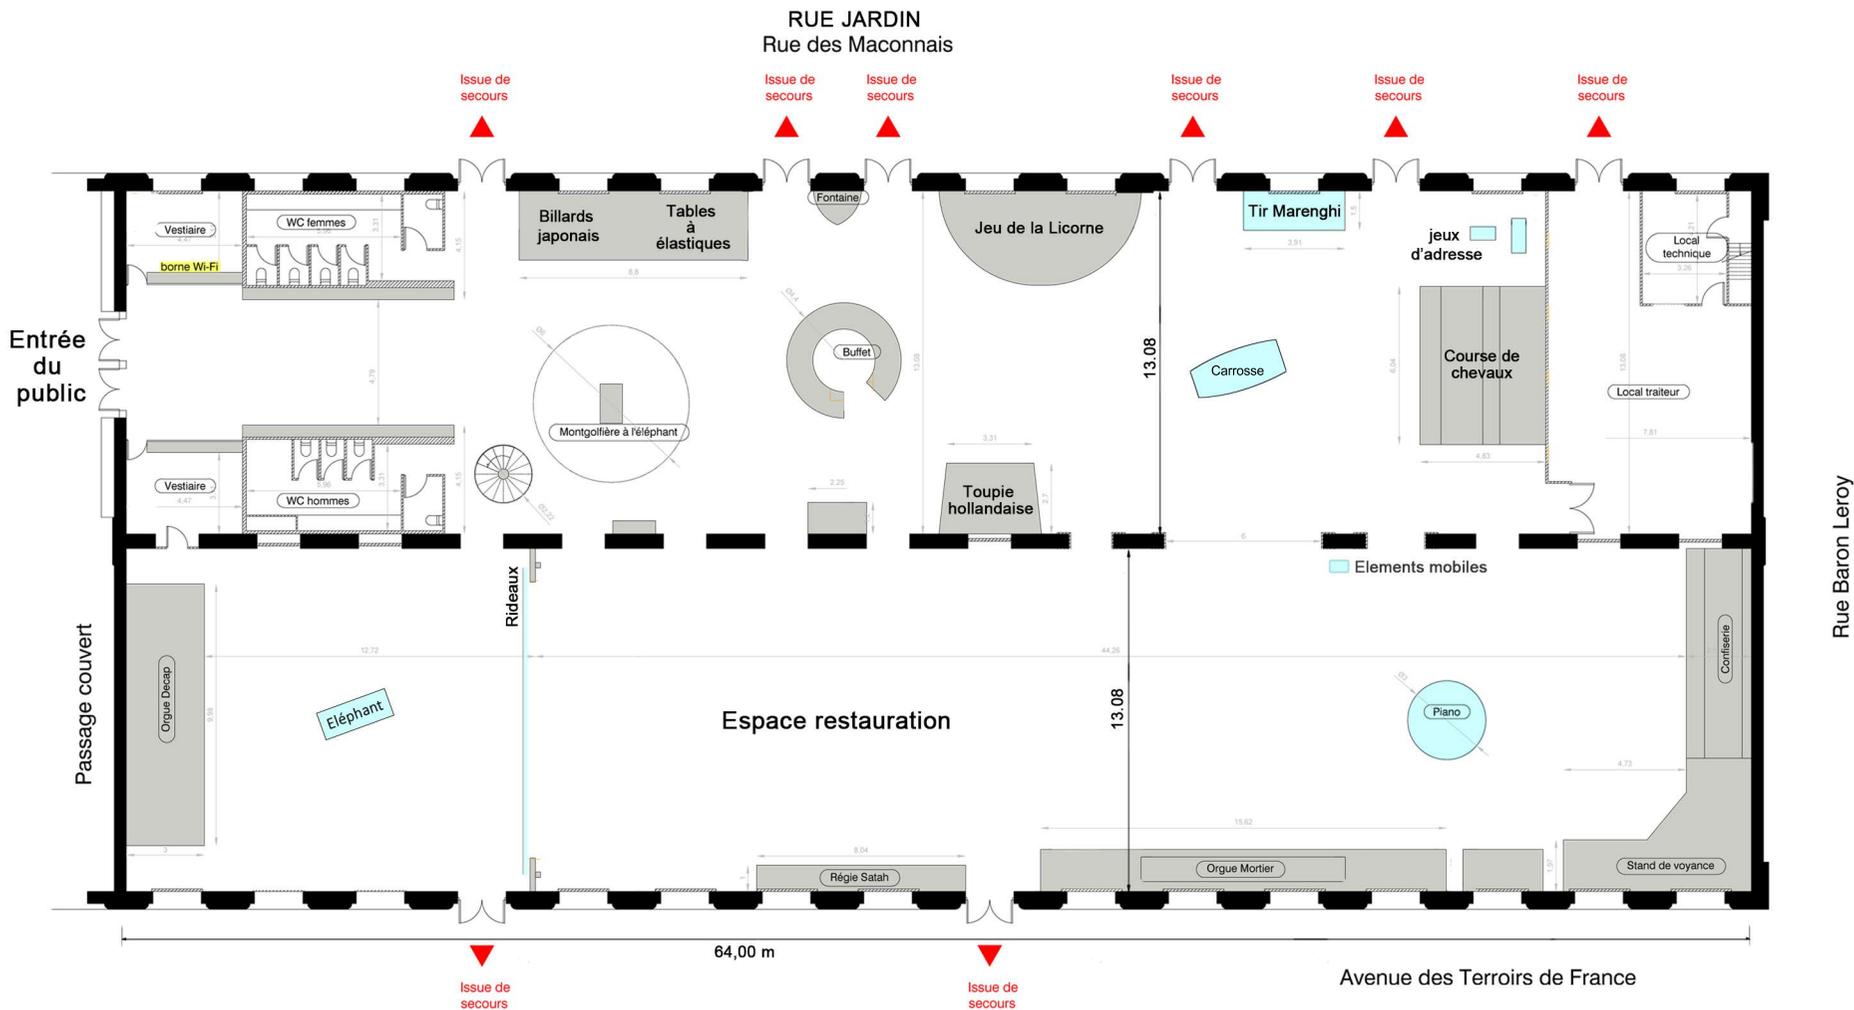

CARACTÉRISTIQUES Surface : 1700 m<sup>2</sup> Capacité maximum : 880 personnes


Hauteur sous poutres : +/- 4,5m Faîtage : 9,5 m

Entrée : 53 avenue des terroirs de France






### POUTRAISON

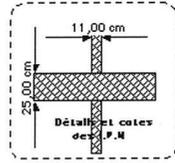

Capacité maximum de résistance et d'accroche des I.P.N au mètre linéaire en Longitudinales = 500 Kg en Transversales = 250 Kg

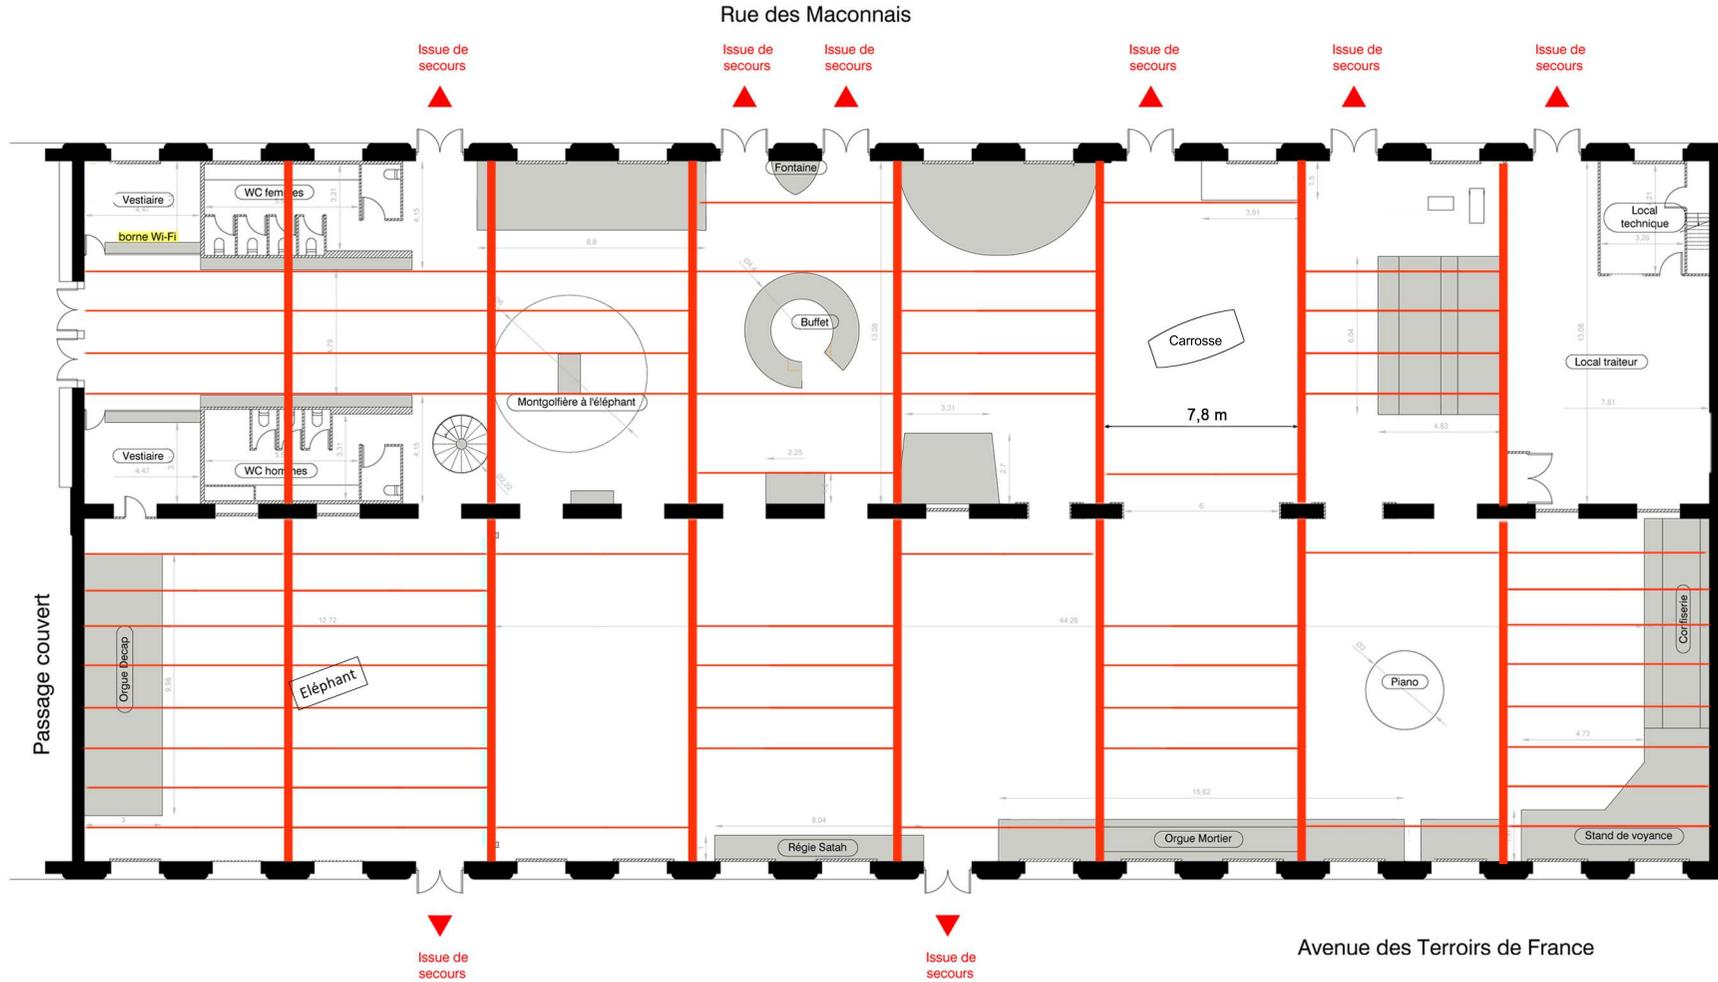

Rue Baron Leroy

Avenue des Terroirs de France



### SONORISATION Pour soirées, conventions et soirées dansantes

Diffusion :  
Enceintes APG


Sources :  
1 Lecteur CD  
1 Lecteur USB  
1 Micro HF  
1 Mini-jack pour MP3

### ZONAGE

**R** Régie

  Zone de Danse (Prestataire extérieur)

  Couverture sonore

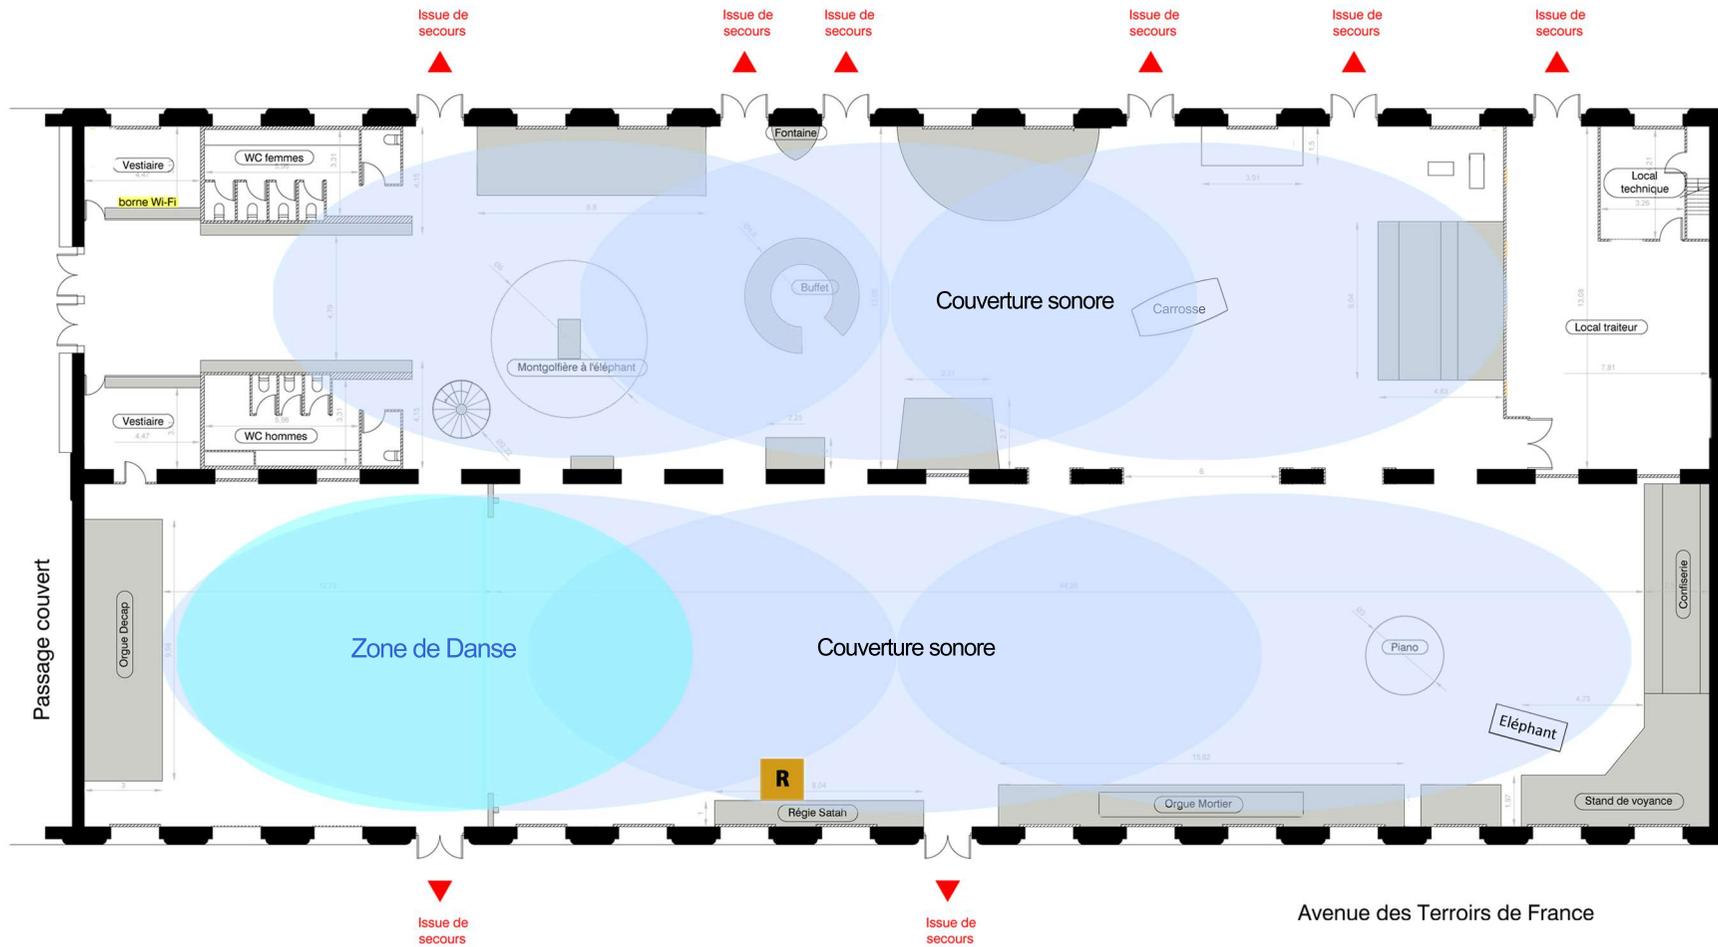

Rue Baron Leroy


Avenue des Terroirs de France

Plan non contractuel




## FICHE TECHNIQUE

<b>ELECTRICITÉ</b>	<b>Branchements d'appoint :</b> Prises 63A (P17) / Prises 32A (P17) / Prises 16A (type domestique)	
<b>ECLAIRAGE</b>	<b>Système numérique de contrôle 96 voies</b> Gestion de l'éclairage par le régisseur de salle en fonction du type d'évènement	
<b>SONORISATION</b>	<b>Diffusion :</b> Enceintes APG	<b>Sources :</b> 1 Lecteur CD 1 Lecteur USB 1 Micro HF 1 Mini-jack pour MP3 1 entrée auxiliaire
<b>OFFICE TRAITEUR</b>	Accès de plain-pied / Déchargement à proximité Superficie : Surface libre de 80 m <sup>2</sup> / point d'eau + évier Puissance électrique totale disponible 20 kw / prises 16A ou 20ATetra (type domestique)	
<b>LOGES ARTISTES</b>	2 loges équipées : 8 places 2 Douches - 2 WC 2 Espaces repas avec four micro-ondes	
<b>EQUIPEMENTS POSSIBLES PAR PRESTATAIRES EXTÉRIEURS</b>	<b>LUMIÈRE</b>	<b>Puissance disponible : 50 kw</b> <b>Branchements :</b> Prises 63A (P17) / 32A (P17) Accroche de matériel sur la charpente métallique du bâtiment / voir le régisseur
	<b>SON</b>	Pour toute installation complémentaire, consulter le régisseur. Niveau sonore de 90 db à respecter.
	<b>VIDÉO</b>	Conditions maximales pour vidéoprojections

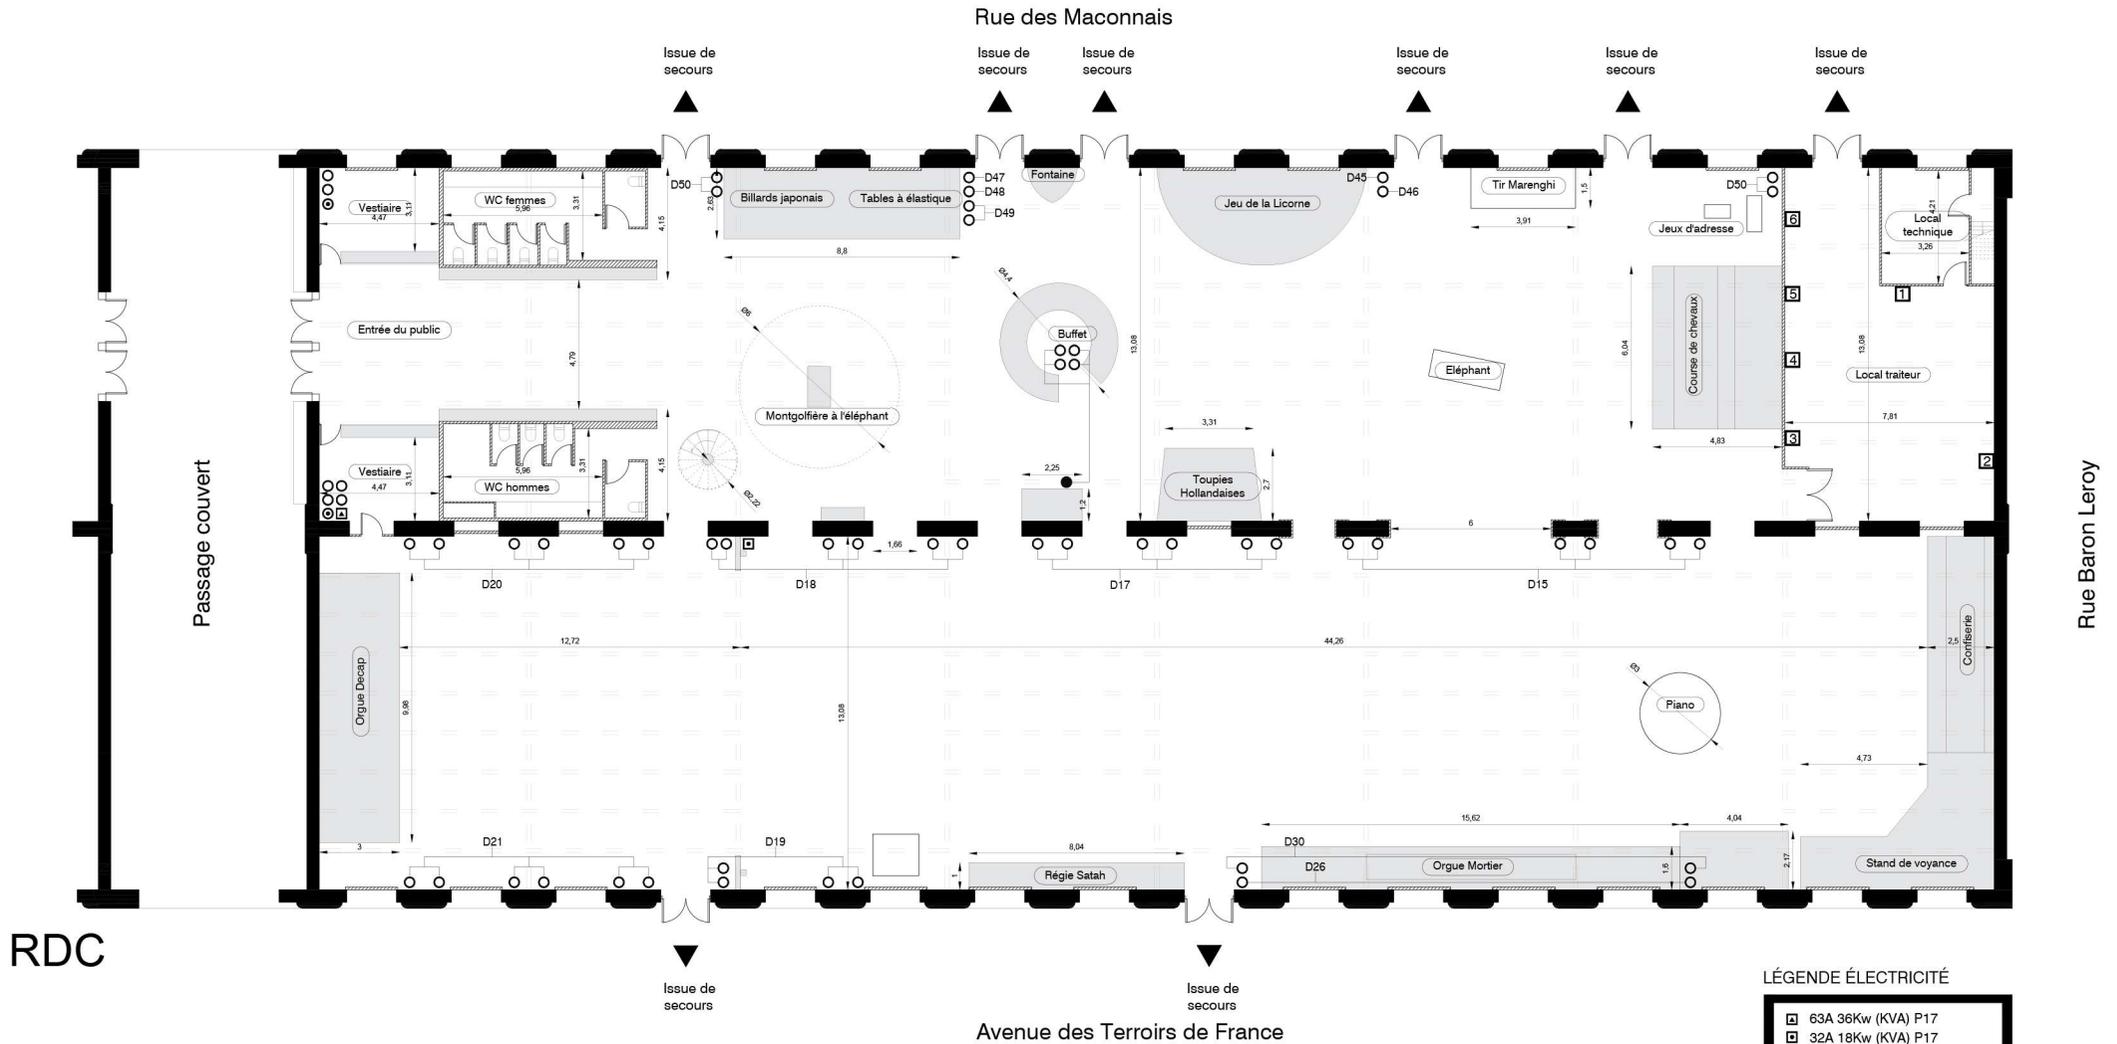

RDC

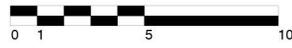

**LÉGENDE ÉLECTRICITÉ**


- 63A 36Kw (KVA) P17
- ▣ 32A 18Kw (KVA) P17
- 20A (Tetra) 12Kw (KVA)
- 16A 3,5Kw (KVA)
- 20A Mono 4,6Kw (KVA)

Local traiteur:

- 1 : ○ ○ ○
- 2 : ○ ○ ○ ○ ○
- 3 4 5 6 : ○ ○ ○ ○ ○ ○



Rue des Maconnais

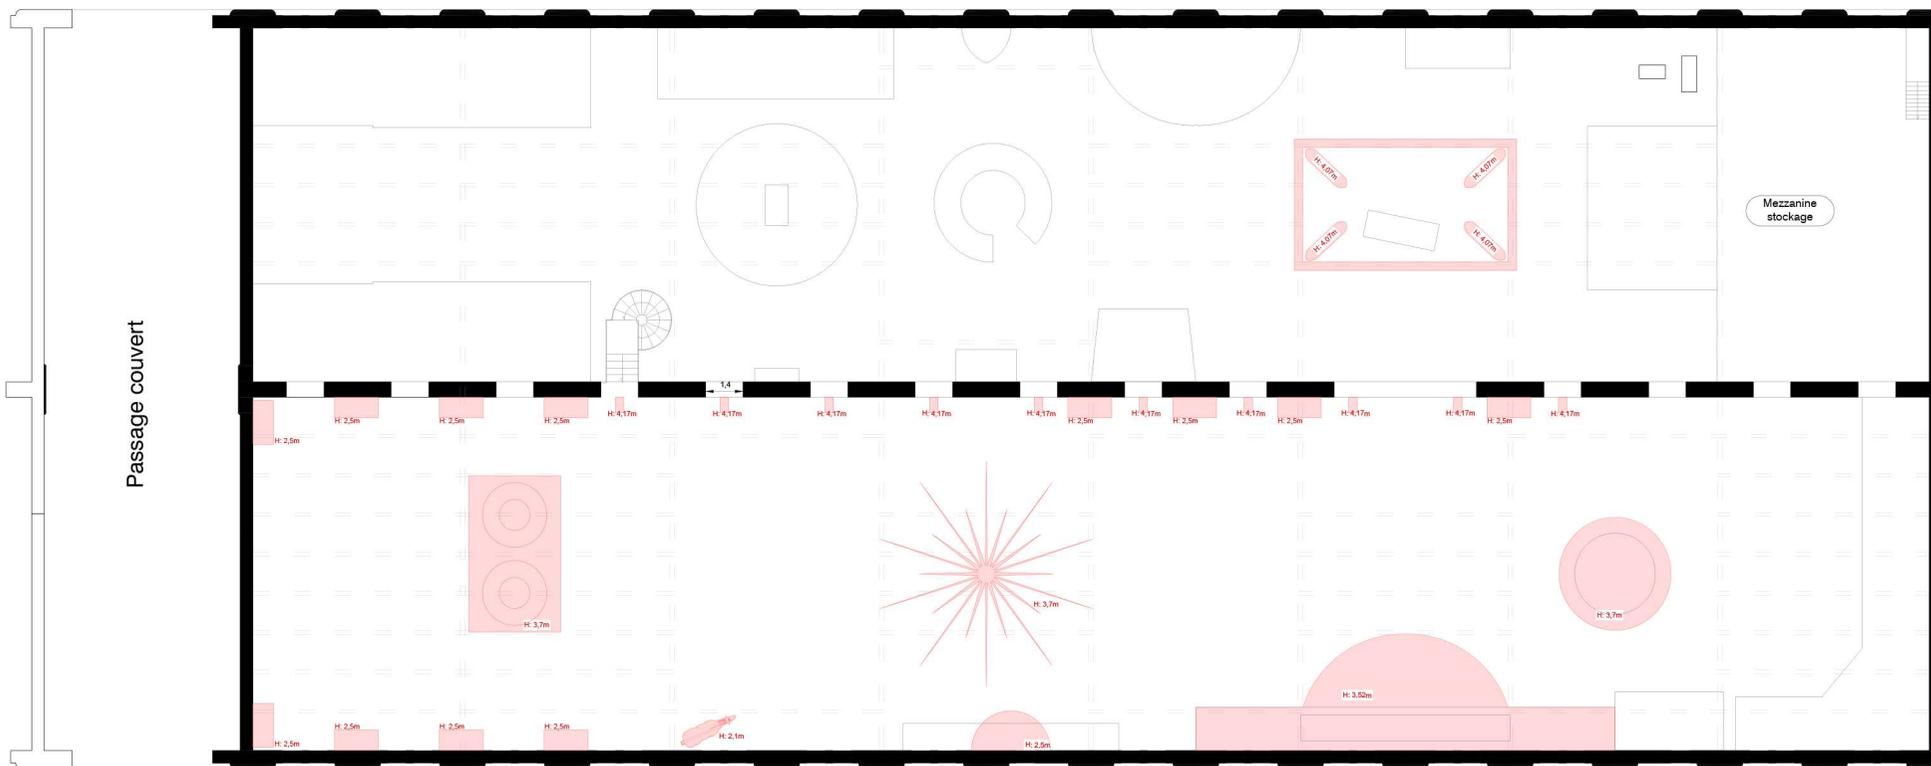

Rue Baron Leroy


R+1 (emprise haute décors)

Avenue des Terroirs de France





Rue des Maconnais

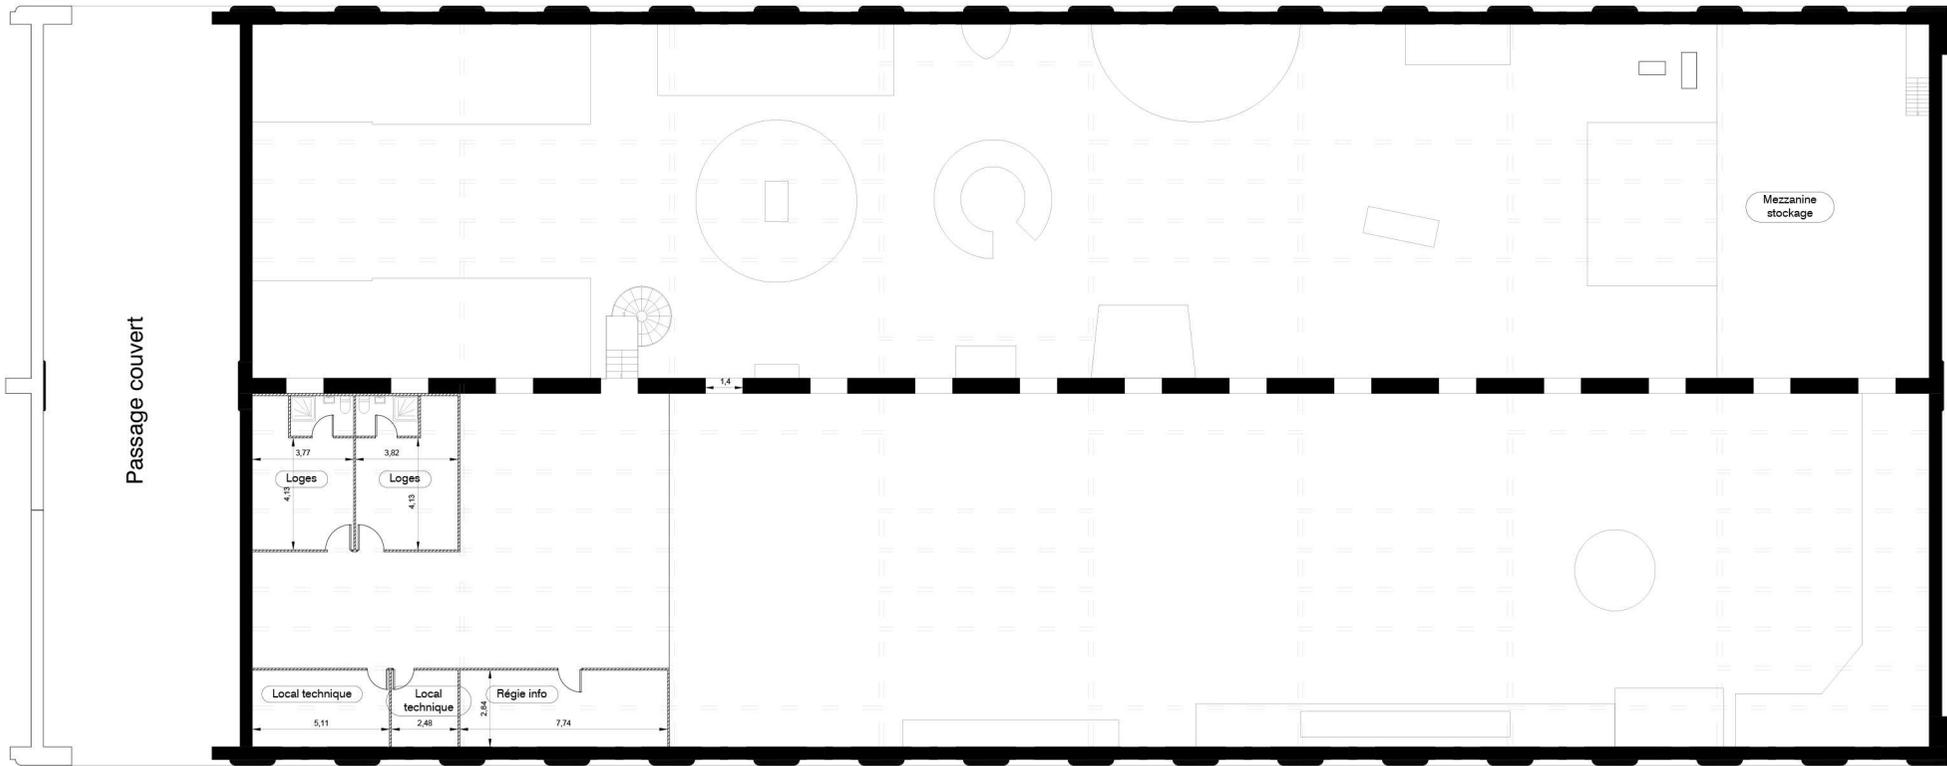

Rue Baron Leroy

R+1

Avenue des Terroirs de France

